



PLANTA BAIXA AMB EXTERIORS
ESCALA 1/50

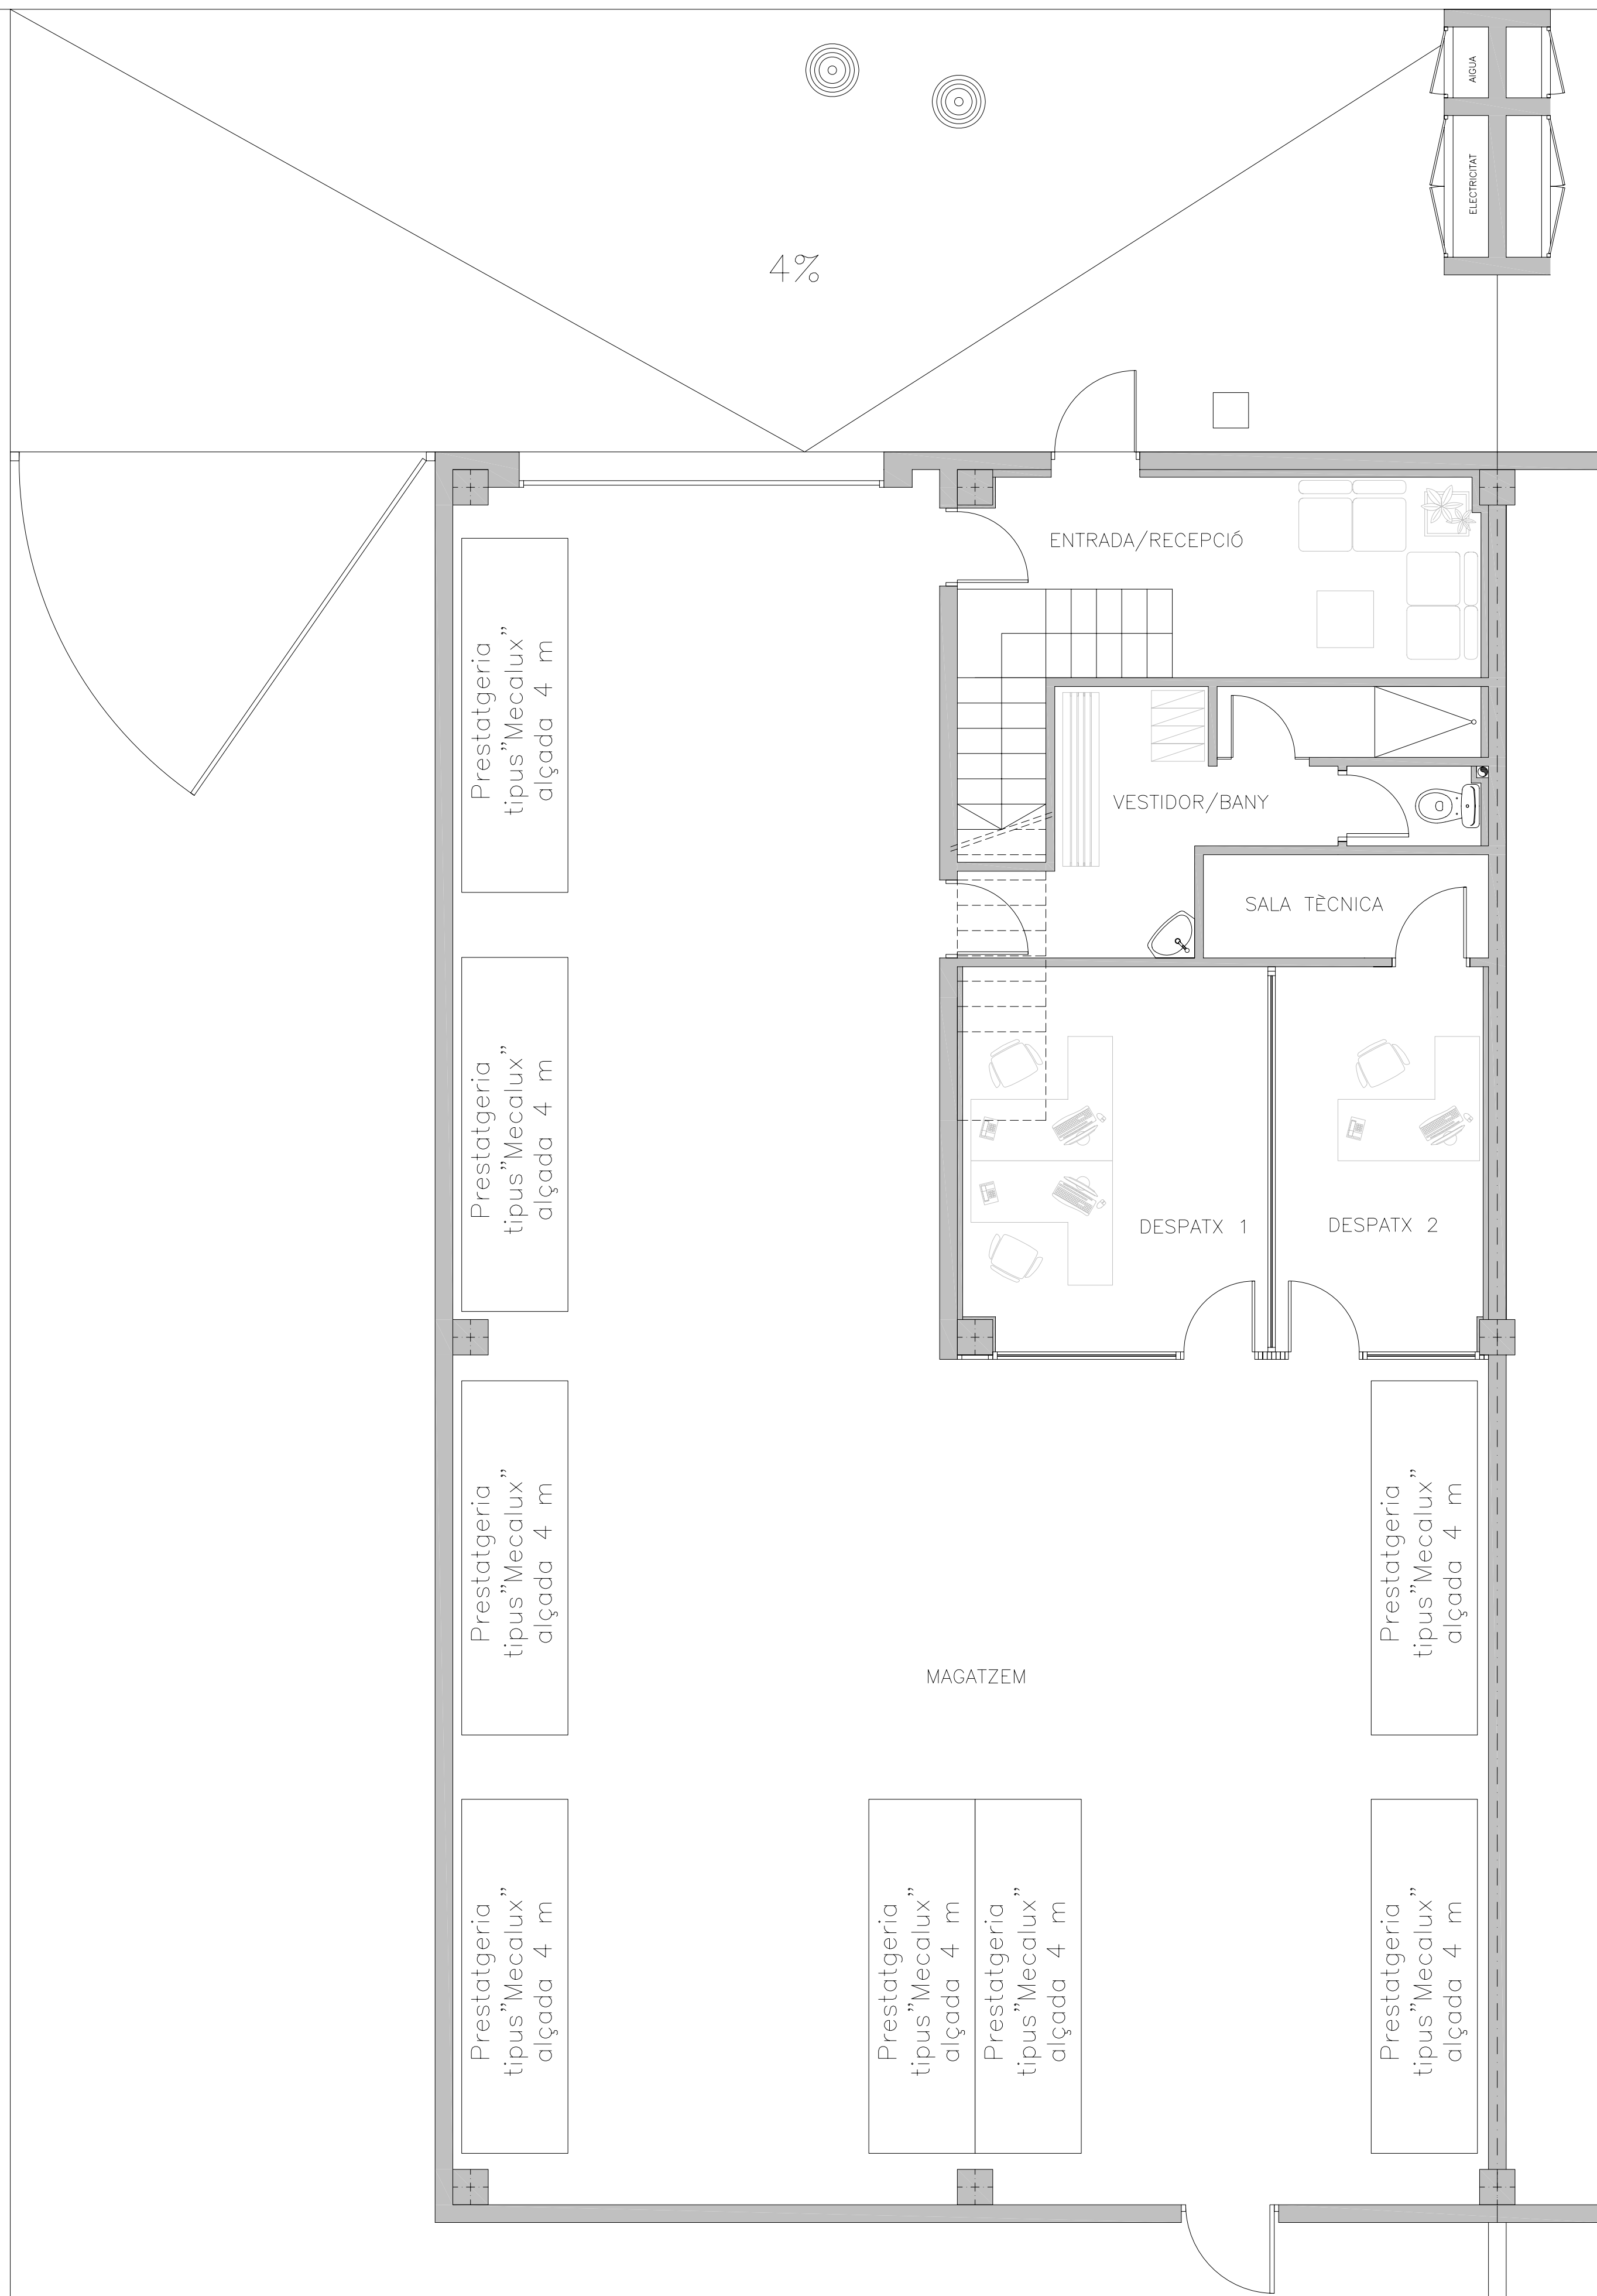

PLANTA ALTELL
ESCALA 1/50

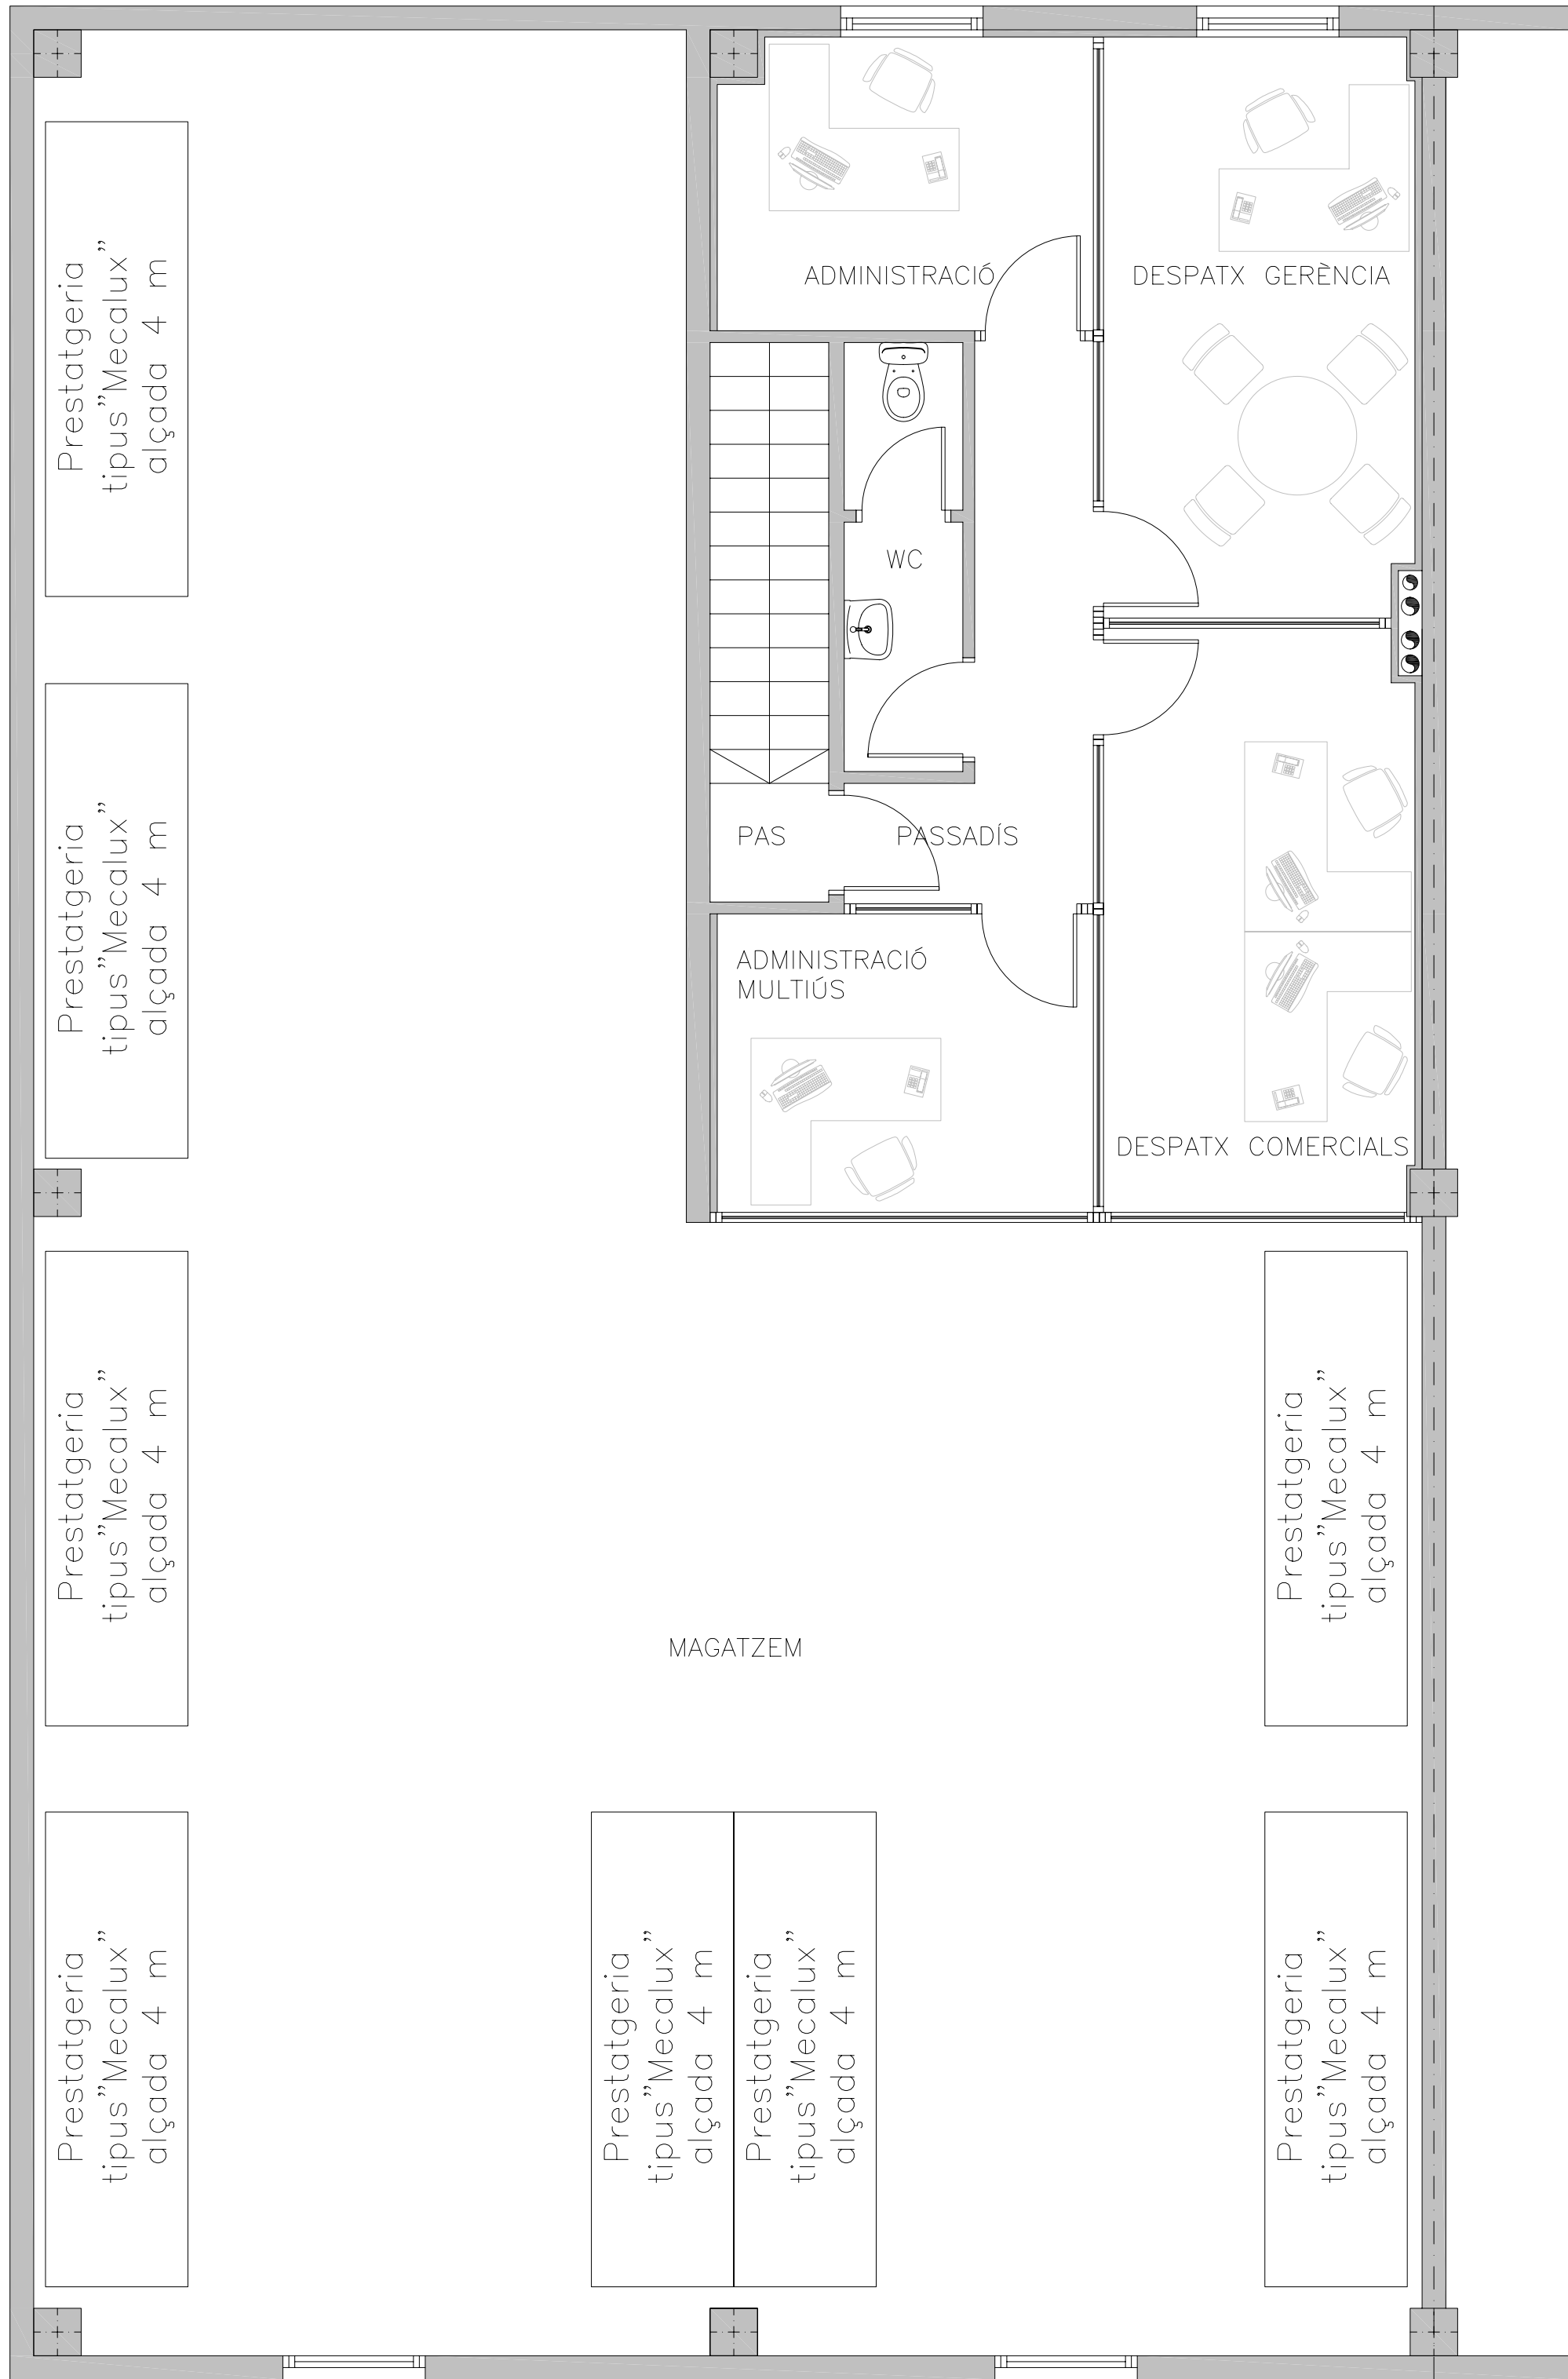

SUPERFÍCIES PLANTA BAIXA	
SUPERFÍCIES UTILS	
Nau d'oficina	165,37 m²
Entrada	10,78 m²
Vestuari	11,46 m²
Sala Tècnica	3,75 m²
Despatx 1	14,85 m²
Despatx 2	10,18 m²
TOTAL SUPERFÍCIE UTIL	216,39 m²
TOTAL SUPERFÍCIE CONSTRUÏDA	240,00 m²

SUPERFÍCIES ALTELL	
SUPERFÍCIES UTILS	
Administració	7,71 m²
Despatx General	12,74 m²
Pas	1,00 m²
Passadís	5,86 m²
Administració / Multiús	7,97 m²
Despatx Comercial	12,81 m²
WC	3,61 m²
TOTAL SUPERFÍCIE UTIL	51,70 m²
TOTAL SUPERFÍCIE CONSTRUÏDA	60,86 m²

Tècnic: Josep Mª Pla Saura Dibuixant: Oriol	Projecte de reforma interior d'una nau industrial a la Celler de Ter (ús magatzem i oficines)	
	adreça	c/ Ter, núm 33 C/ Polígon Industrial SAU-5, parcel·la 2 CP. 17165
	municipi	La Celler de Ter (La Selva)
	província	GIRONA

data agost 2012	PROPOSTA DISTRIBUCIÓ SUPERFÍCIES	
	escala	1/100

03

SEGELL COL·LEGI OFICIAL	
Promotor	GF B-64897796 GENERAL FOCAL BUSINESS SL
Representant	NIF Sr. Lluís Andres Pascual
	Josep Mª Pla Saura Enginyer Tècnic Industrial Col·legiat núm. 15602
	firma